


POLICIE ČESKÉ REPUBLIKY - KRP		
PLATNOST TOTOHO VYJÁDRĚNÍ JE 1 ROK. V dne	SOUHLASÍME S PDZ, ZLJK, UZAVÍRKO A OBJÍZDNOU TRASOU. V dne	SOUHLASÍME S PDZ, ZLJK, UZAVÍRKO A OBJÍZDNOU TRASOU. V dne

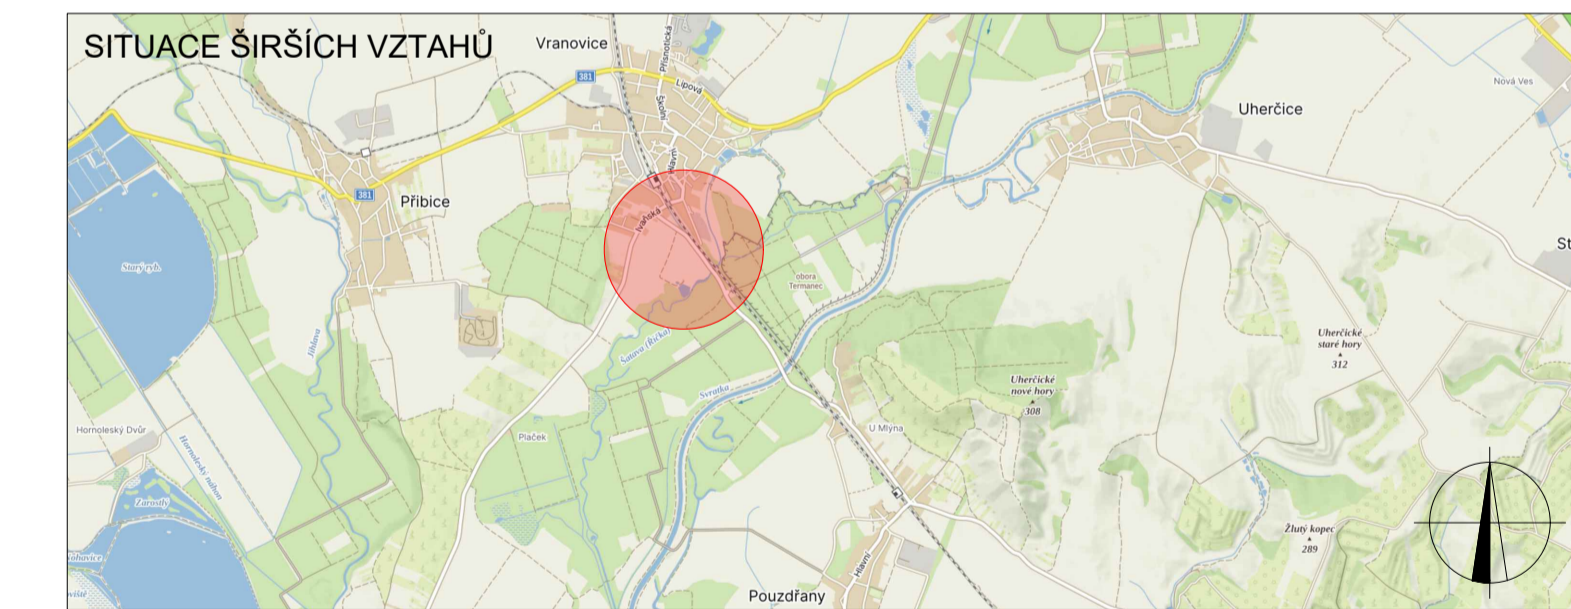

- LEGENDA**
- TRVALÉ SVISLÉ DOPRAVNÍ ZNAČENÍ
 - DOČASNĚ ZNEPLATNĚNÉ TRVALÉ DOPRAVNÍ ZNAČENÍ
 - NAVRŽENÉ PŘECHODNÉ DOPRAVNÍ ZNAČENÍ
 - OBJÍZDNÁ TRASA
 - UZAVÍRKA KOMUNIKACE

Použití dopravního značení pouze v záležitosti uvažované a v referenčním provedení 1:1. K dalšímu doplnění značení bylo využito TP 66. Značky pro dopravu pracovníků musí na pozemních komunikacích, 8. vydání.

VYPRACOVAL: Kateřina Solfková, DiS.		DoZBos s.r.o. Přemyslovská 12 660 01 Boskovice E-mail: dozbos@dozbos.cz www.dozbos.cz															
KONTROLOVAL: Ing. Mgr. Josef Janík		<table border="1"> <tr> <td>NÁZEV AKCE:</td> <td>III/4205 POUZDŘANY - VRANOVICE</td> <td>DATA:</td> <td>09/2023</td> </tr> <tr> <td>NÁZEV PŘÍLOHY:</td> <td>SITUACE DOPRAVNĚ-INŽENÝRSKÝCH OPATŘENÍ</td> <td>FORMÁT:</td> <td>1260 X 594</td> </tr> <tr> <td>OBSAH:</td> <td>OBJÍZDNÁ TRASA</td> <td>ČÍSLO ZNAČKY:</td> <td>.....</td> </tr> <tr> <td></td> <td></td> <td>ČÍSLO PŘÍLOHY:</td> <td>2.2</td> </tr> </table>	NÁZEV AKCE:	III/4205 POUZDŘANY - VRANOVICE	DATA:	09/2023	NÁZEV PŘÍLOHY:	SITUACE DOPRAVNĚ-INŽENÝRSKÝCH OPATŘENÍ	FORMÁT:	1260 X 594	OBSAH:	OBJÍZDNÁ TRASA	ČÍSLO ZNAČKY:			ČÍSLO PŘÍLOHY:
NÁZEV AKCE:	III/4205 POUZDŘANY - VRANOVICE	DATA:	09/2023														
NÁZEV PŘÍLOHY:	SITUACE DOPRAVNĚ-INŽENÝRSKÝCH OPATŘENÍ	FORMÁT:	1260 X 594														
OBSAH:	OBJÍZDNÁ TRASA	ČÍSLO ZNAČKY:														
		ČÍSLO PŘÍLOHY:	2.2														